



# Urbana oprema


m 1:20  
KAMNITA KLOP OBLEČENA V LES  
varianata I - z naslonjalom

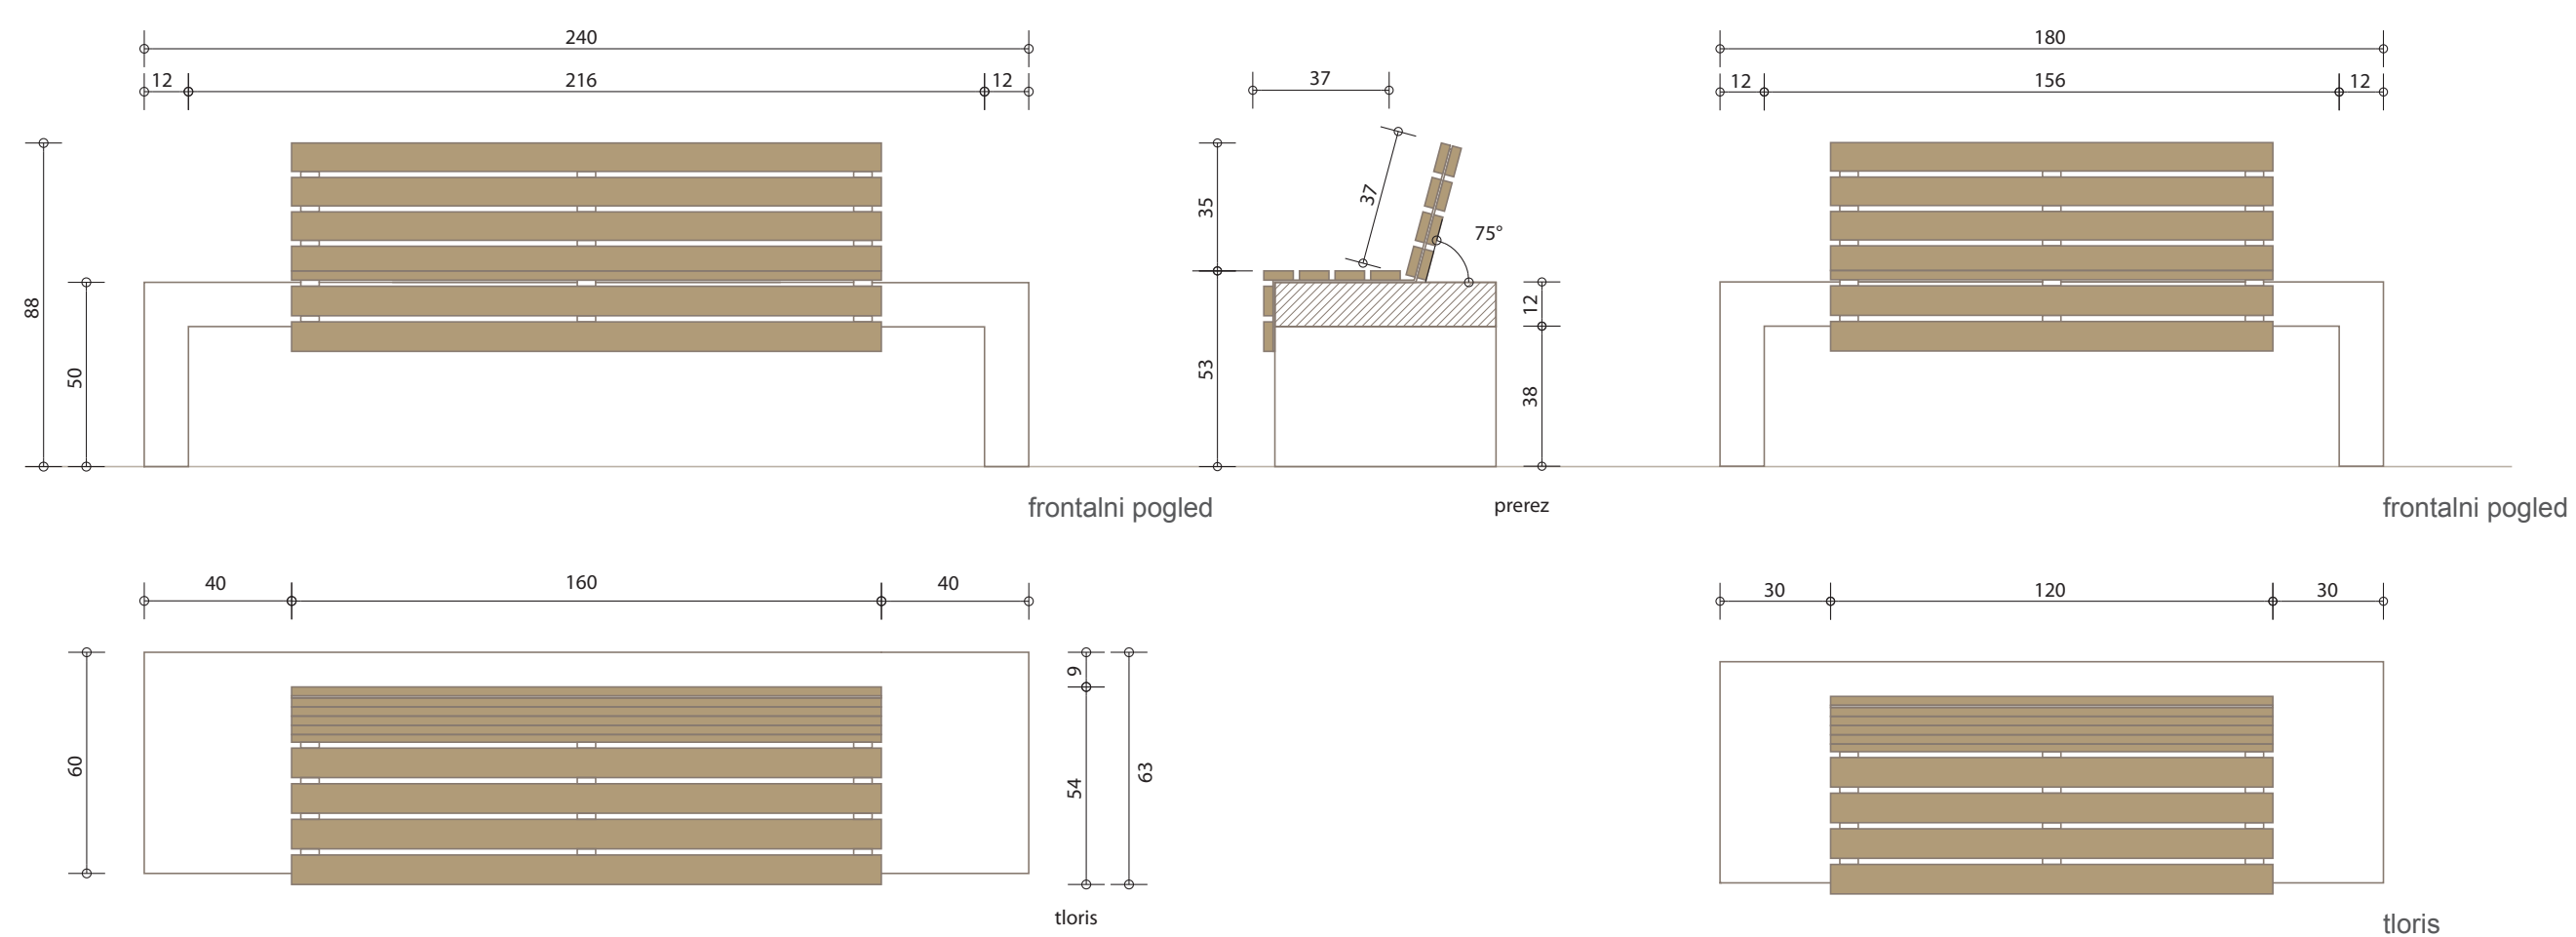


KAMNITA KLOP OBLEČENA V LES  
varianata II - brez naslonjala

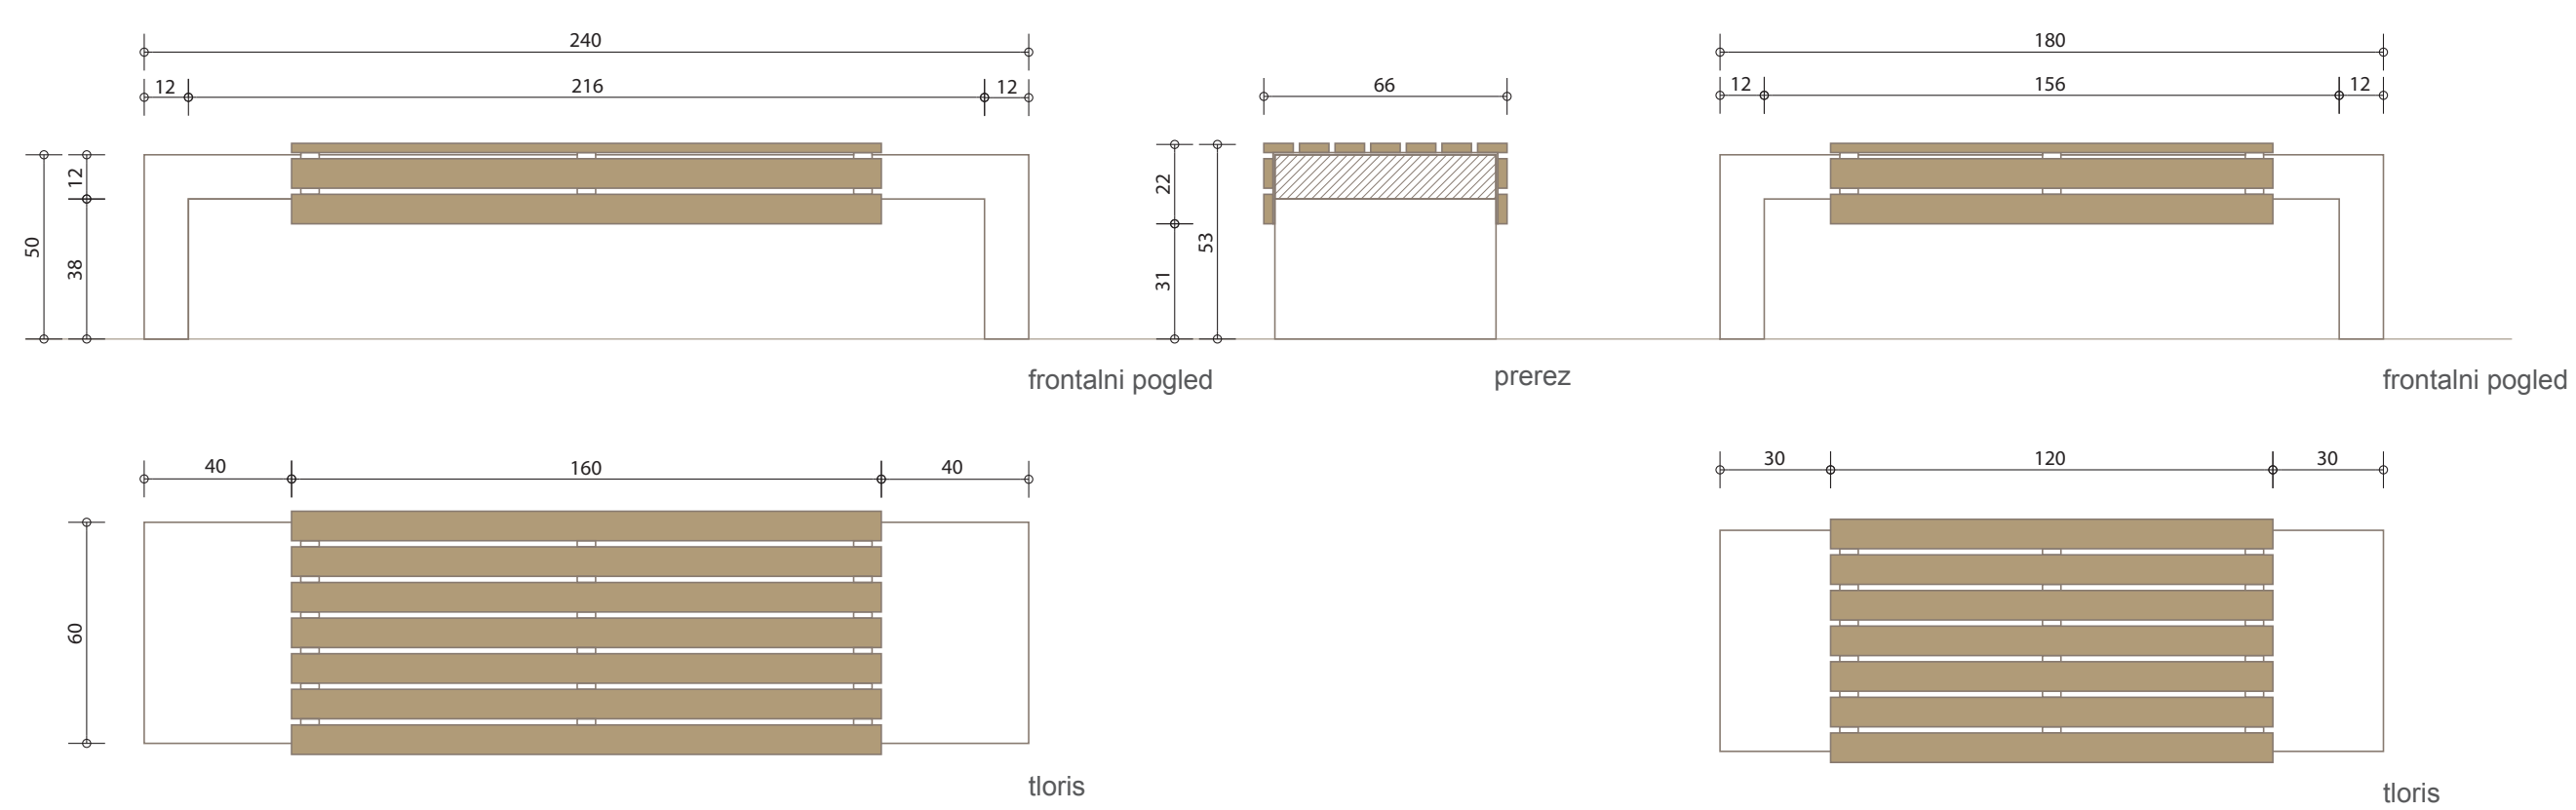

STOJALO ZA KOLO IN KLOP HKRATI

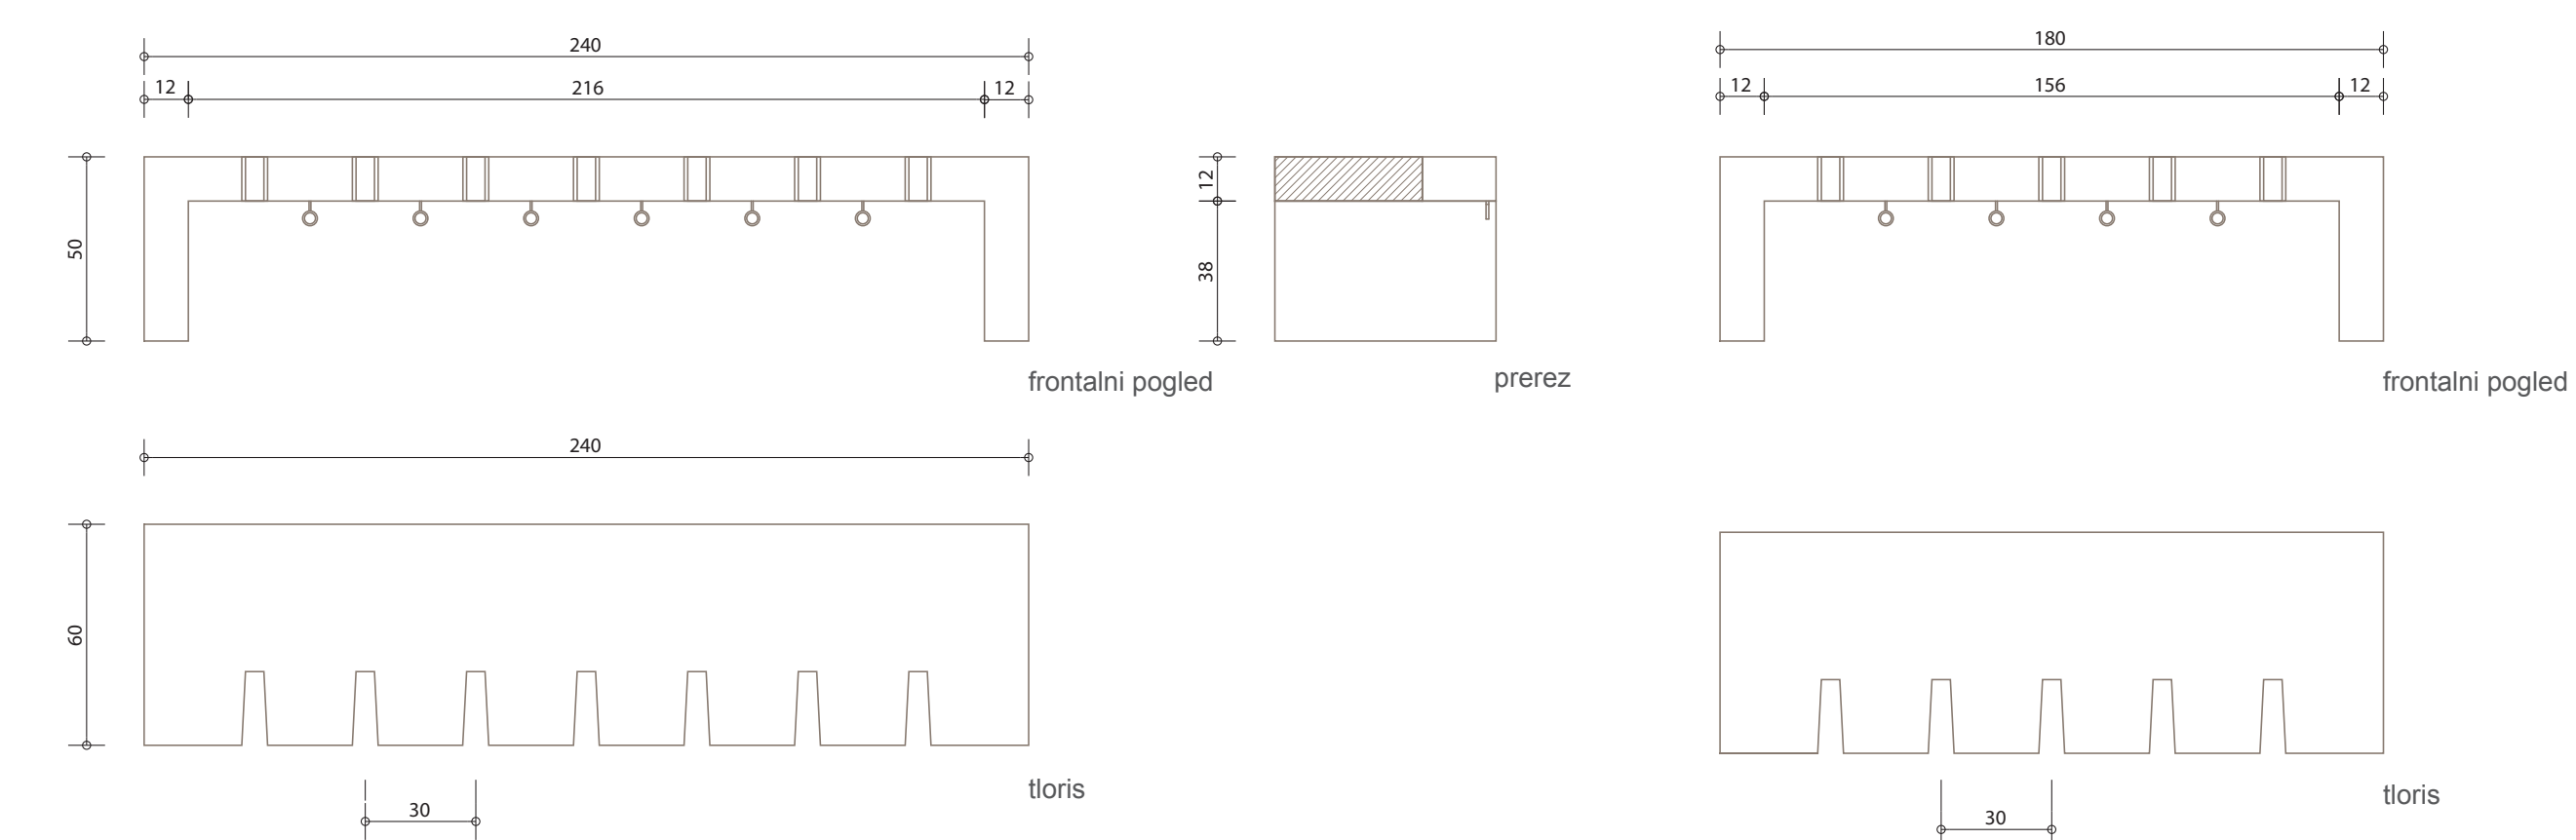


KLOP IZ CORTENA

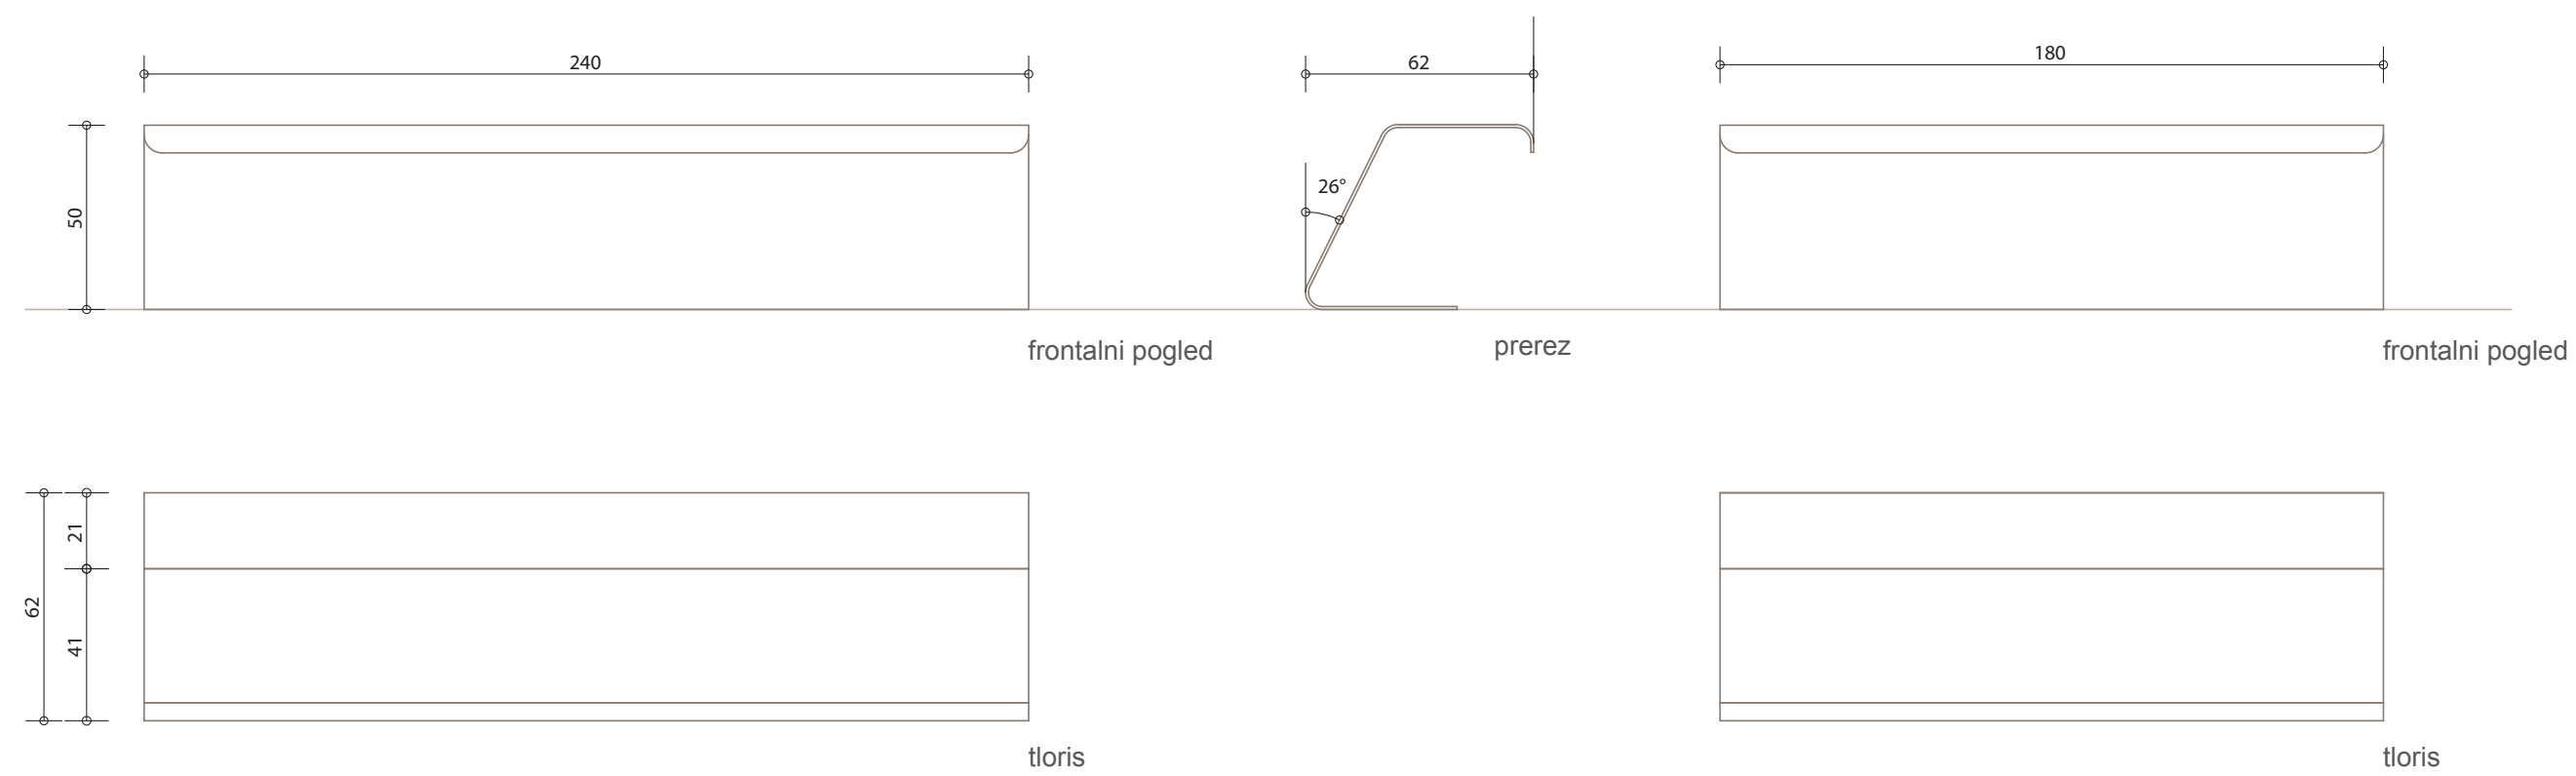


OGRAJE  
m 1:20


OGRAJA PUNGERT

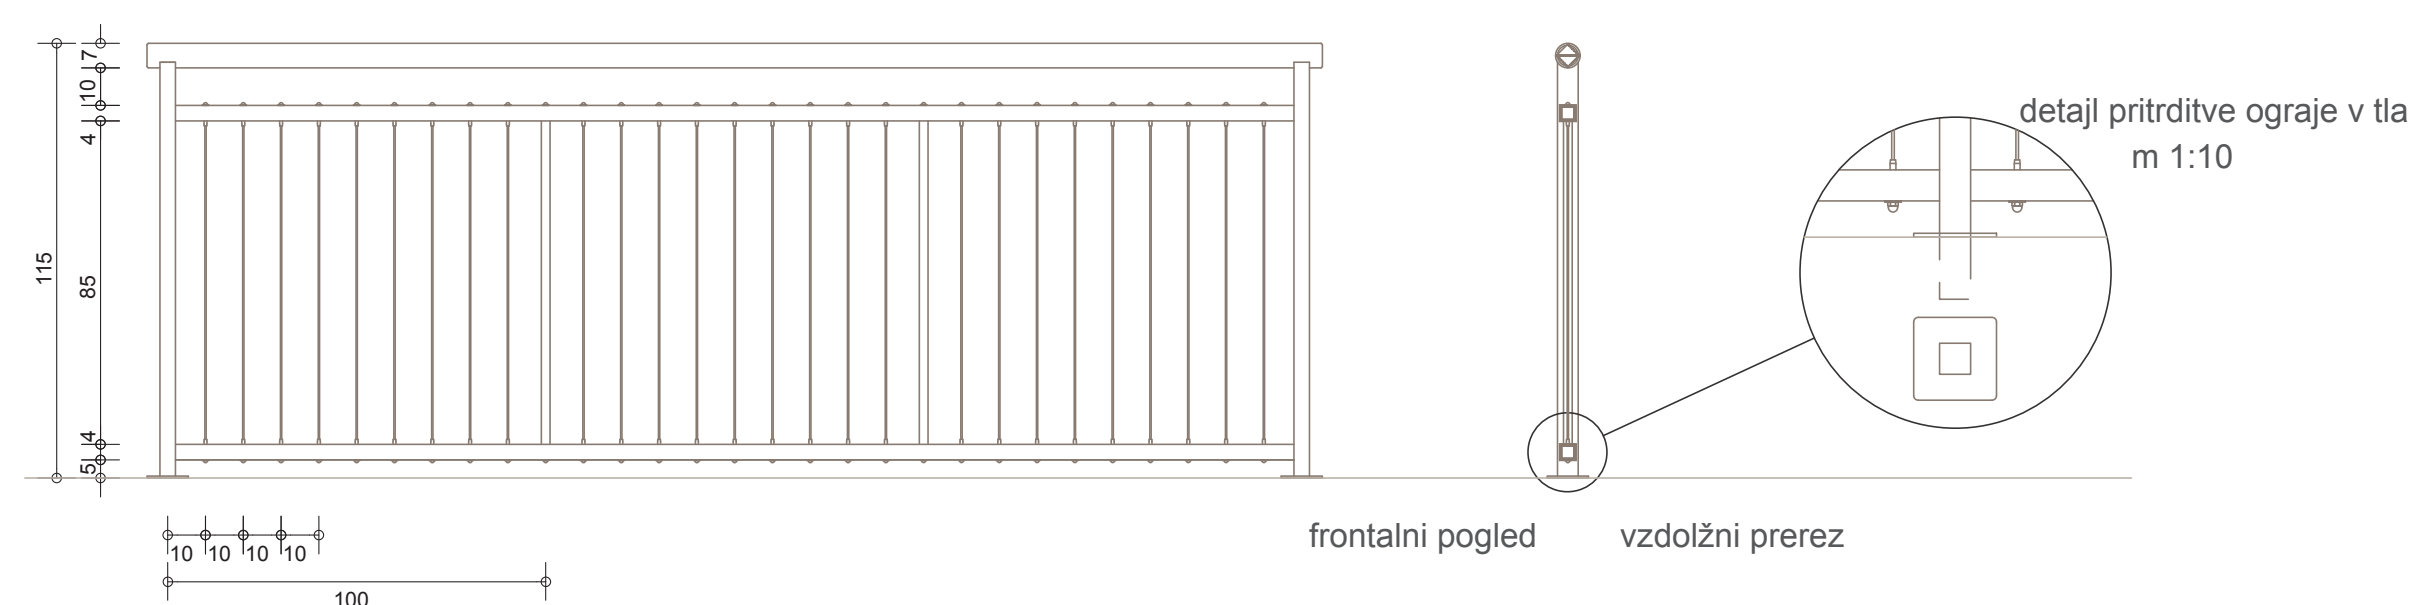

OGRAJA KOSTNICA

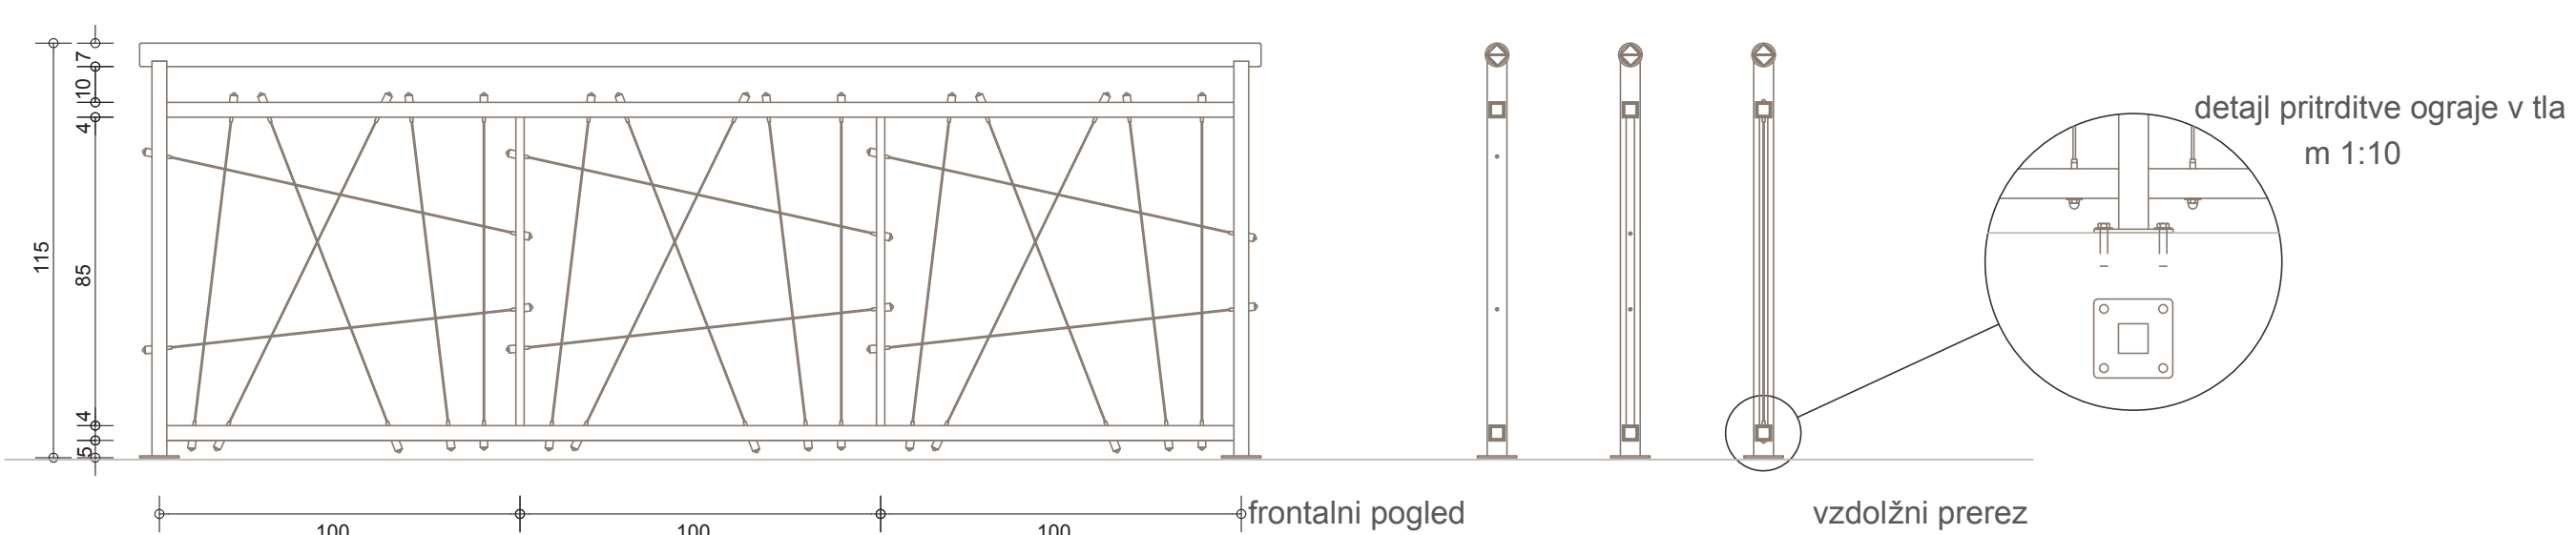

PITNIK

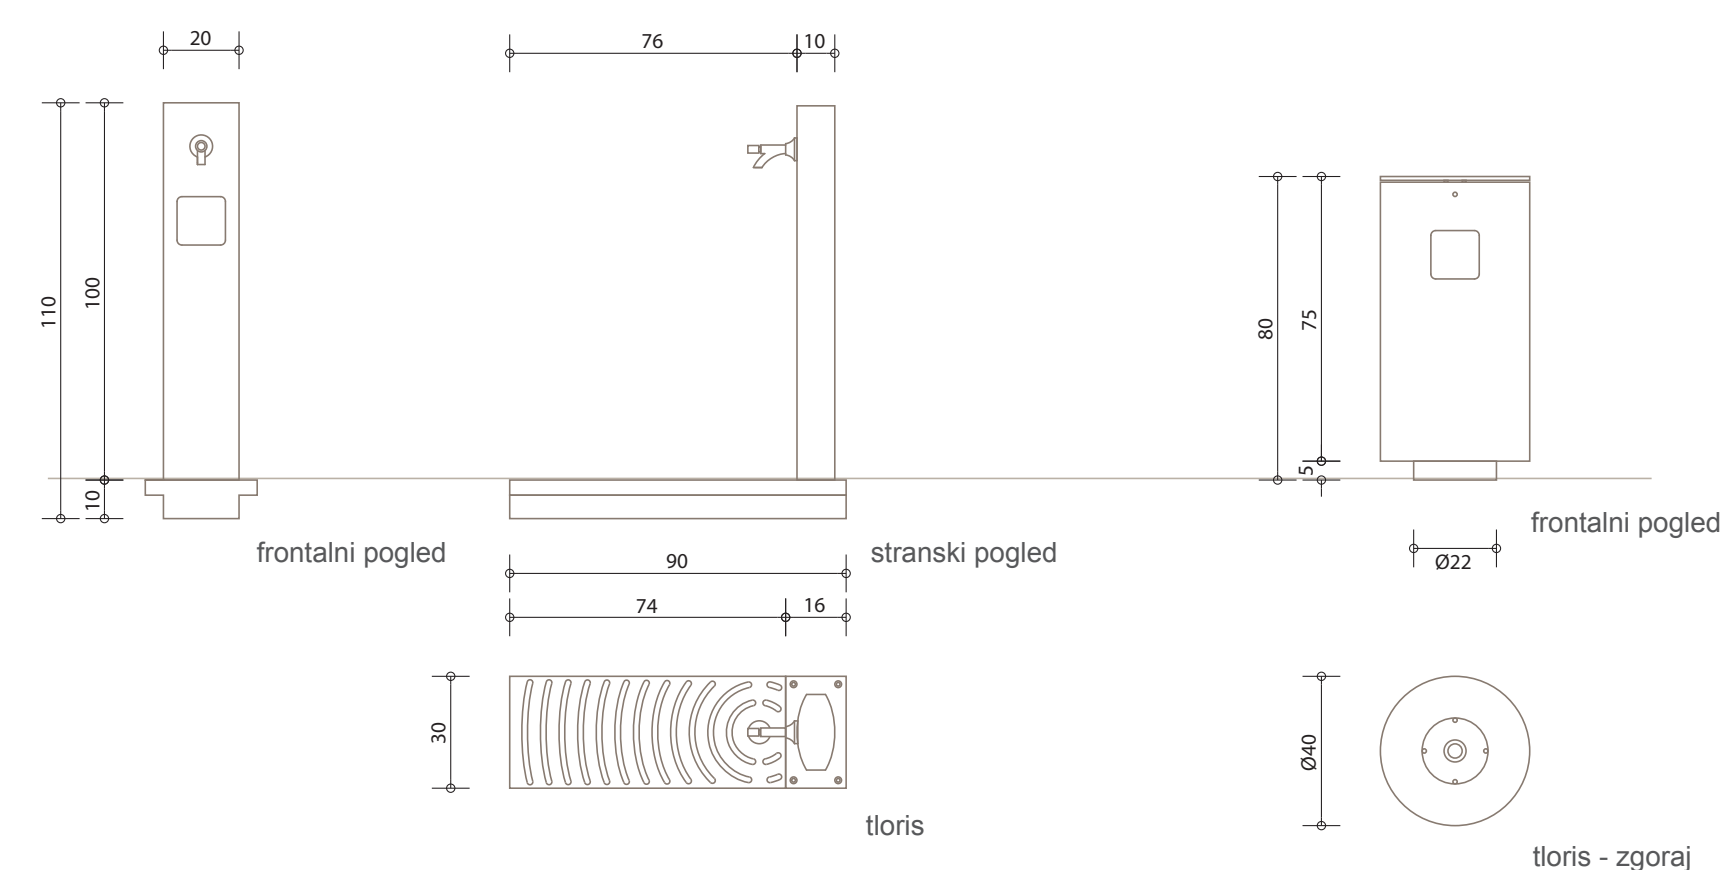


KOŠ ZA SMETI

NAPISNA PLOŠČICA NA PITNIKU  
m 1:1




PARAVAN

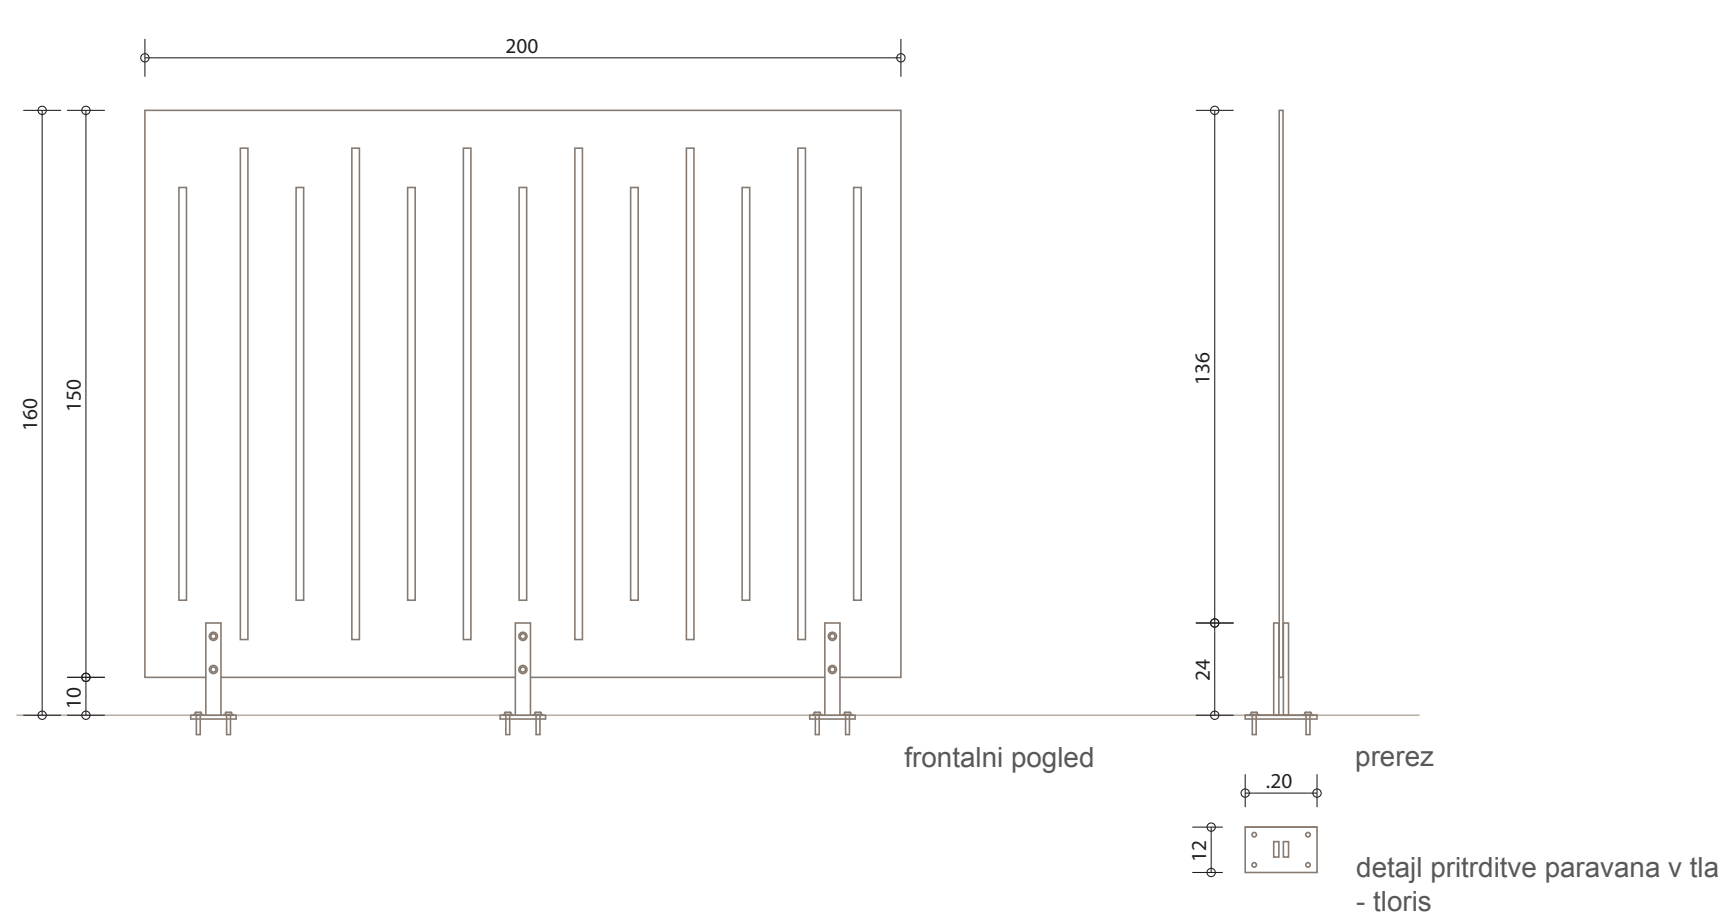

INFO TABLA  
m 1:10





TABLA MESTNIH SPOMENIKOV  
m 1:10

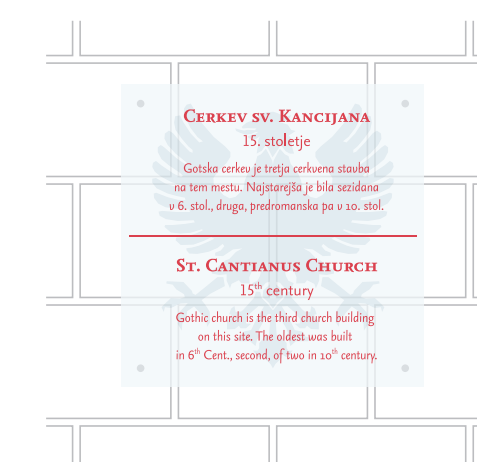

HIŠNE ŠTEVILKE  
m 1:10



TALNE OZNAKE  
m 1:5

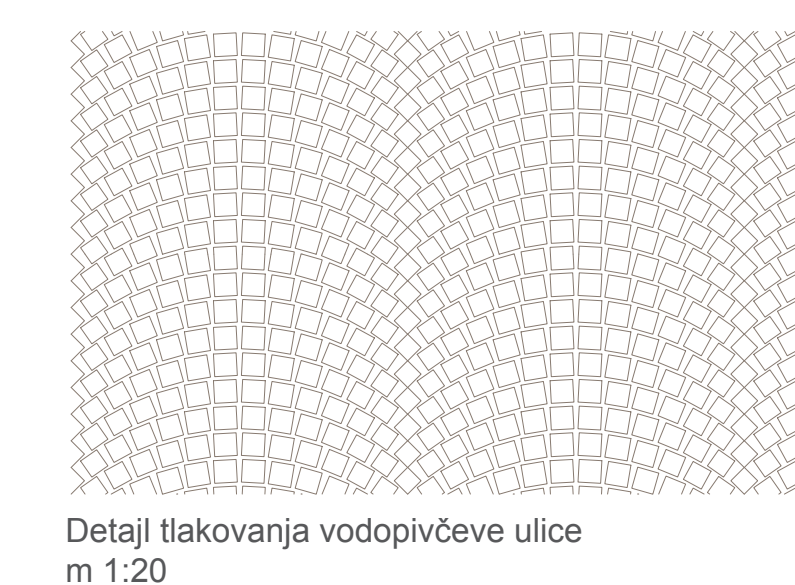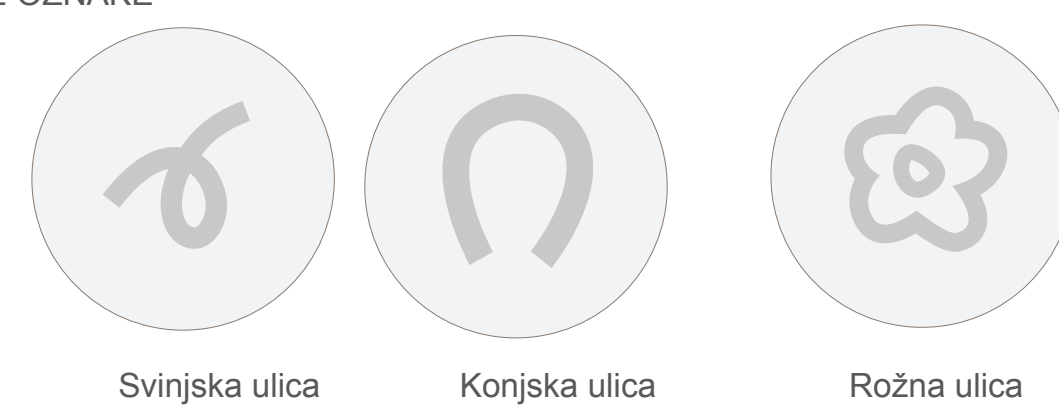

prikaz uporabnosti urbane opreme

